


ALAKERTA

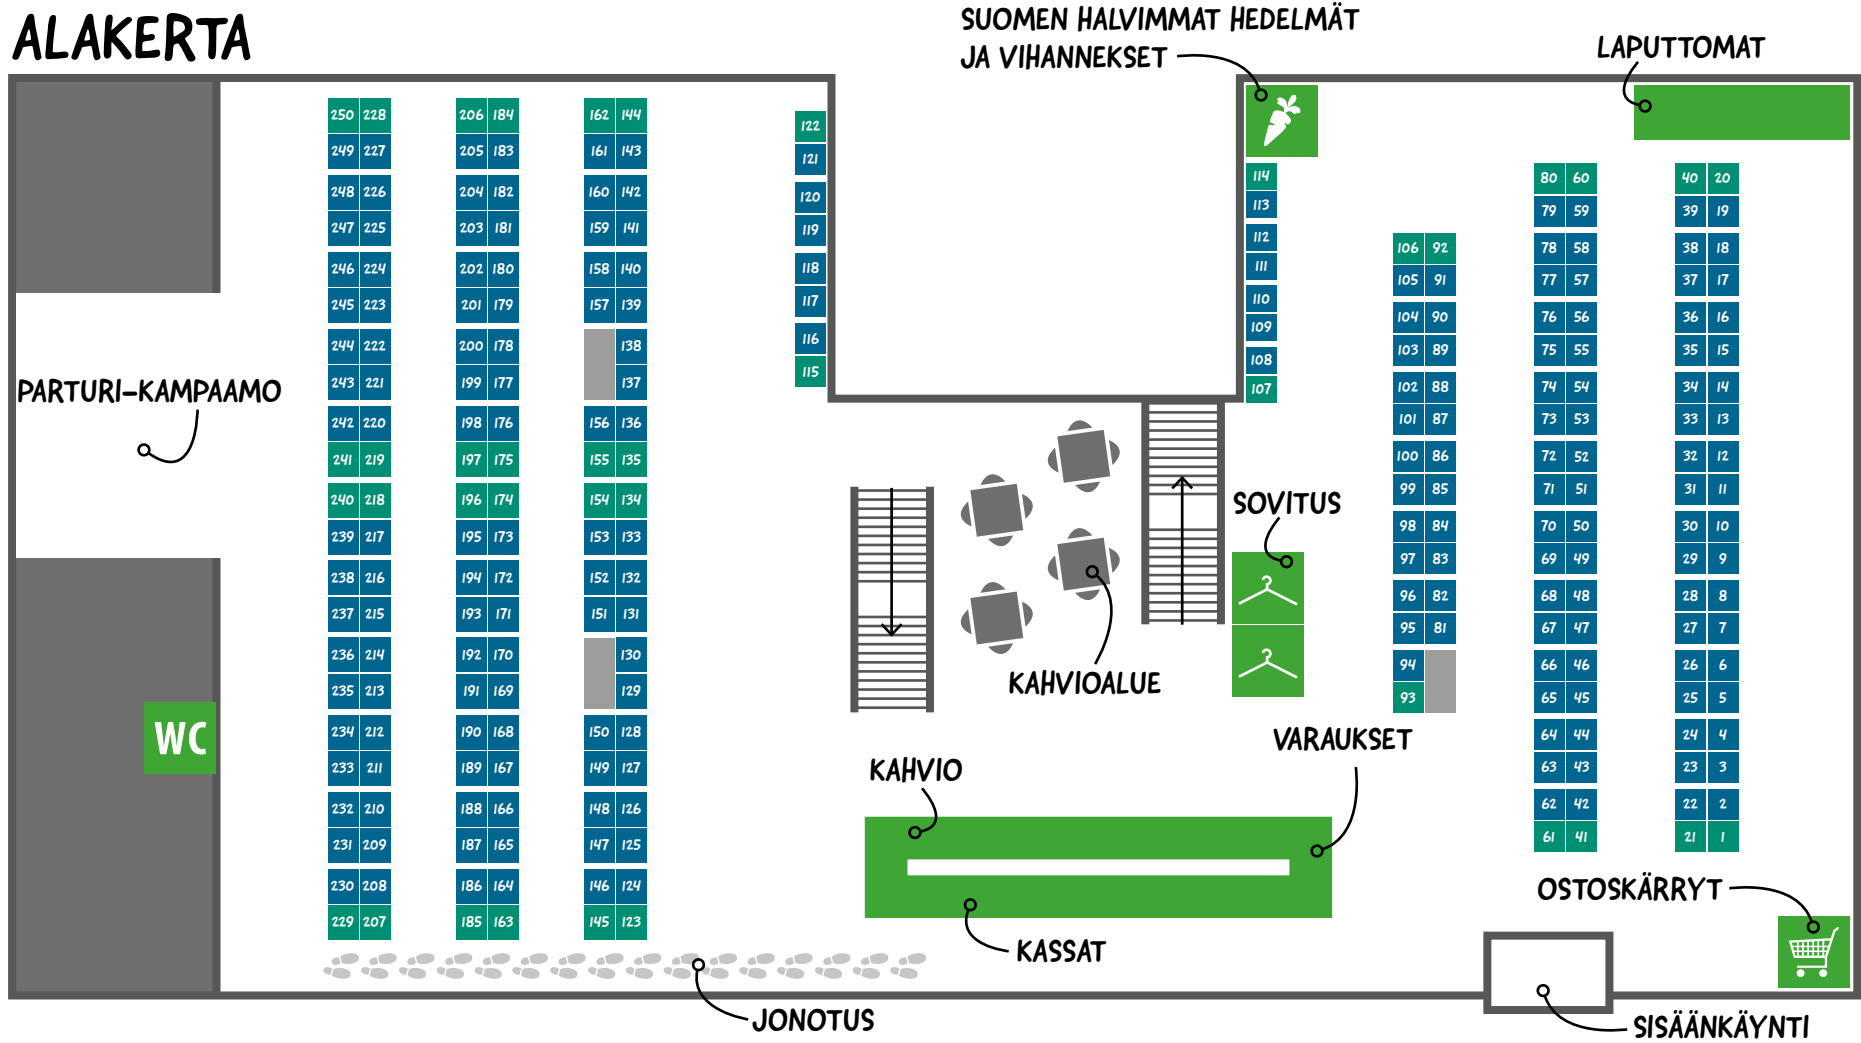

- NORMAALI PÖYTÄ
- PÄÄTYPÖYTÄ, EI SISÄLLÄ REKKIÄ.

YLÄKERTA

